


SITUAČNÍ VÝKRES

1:1000

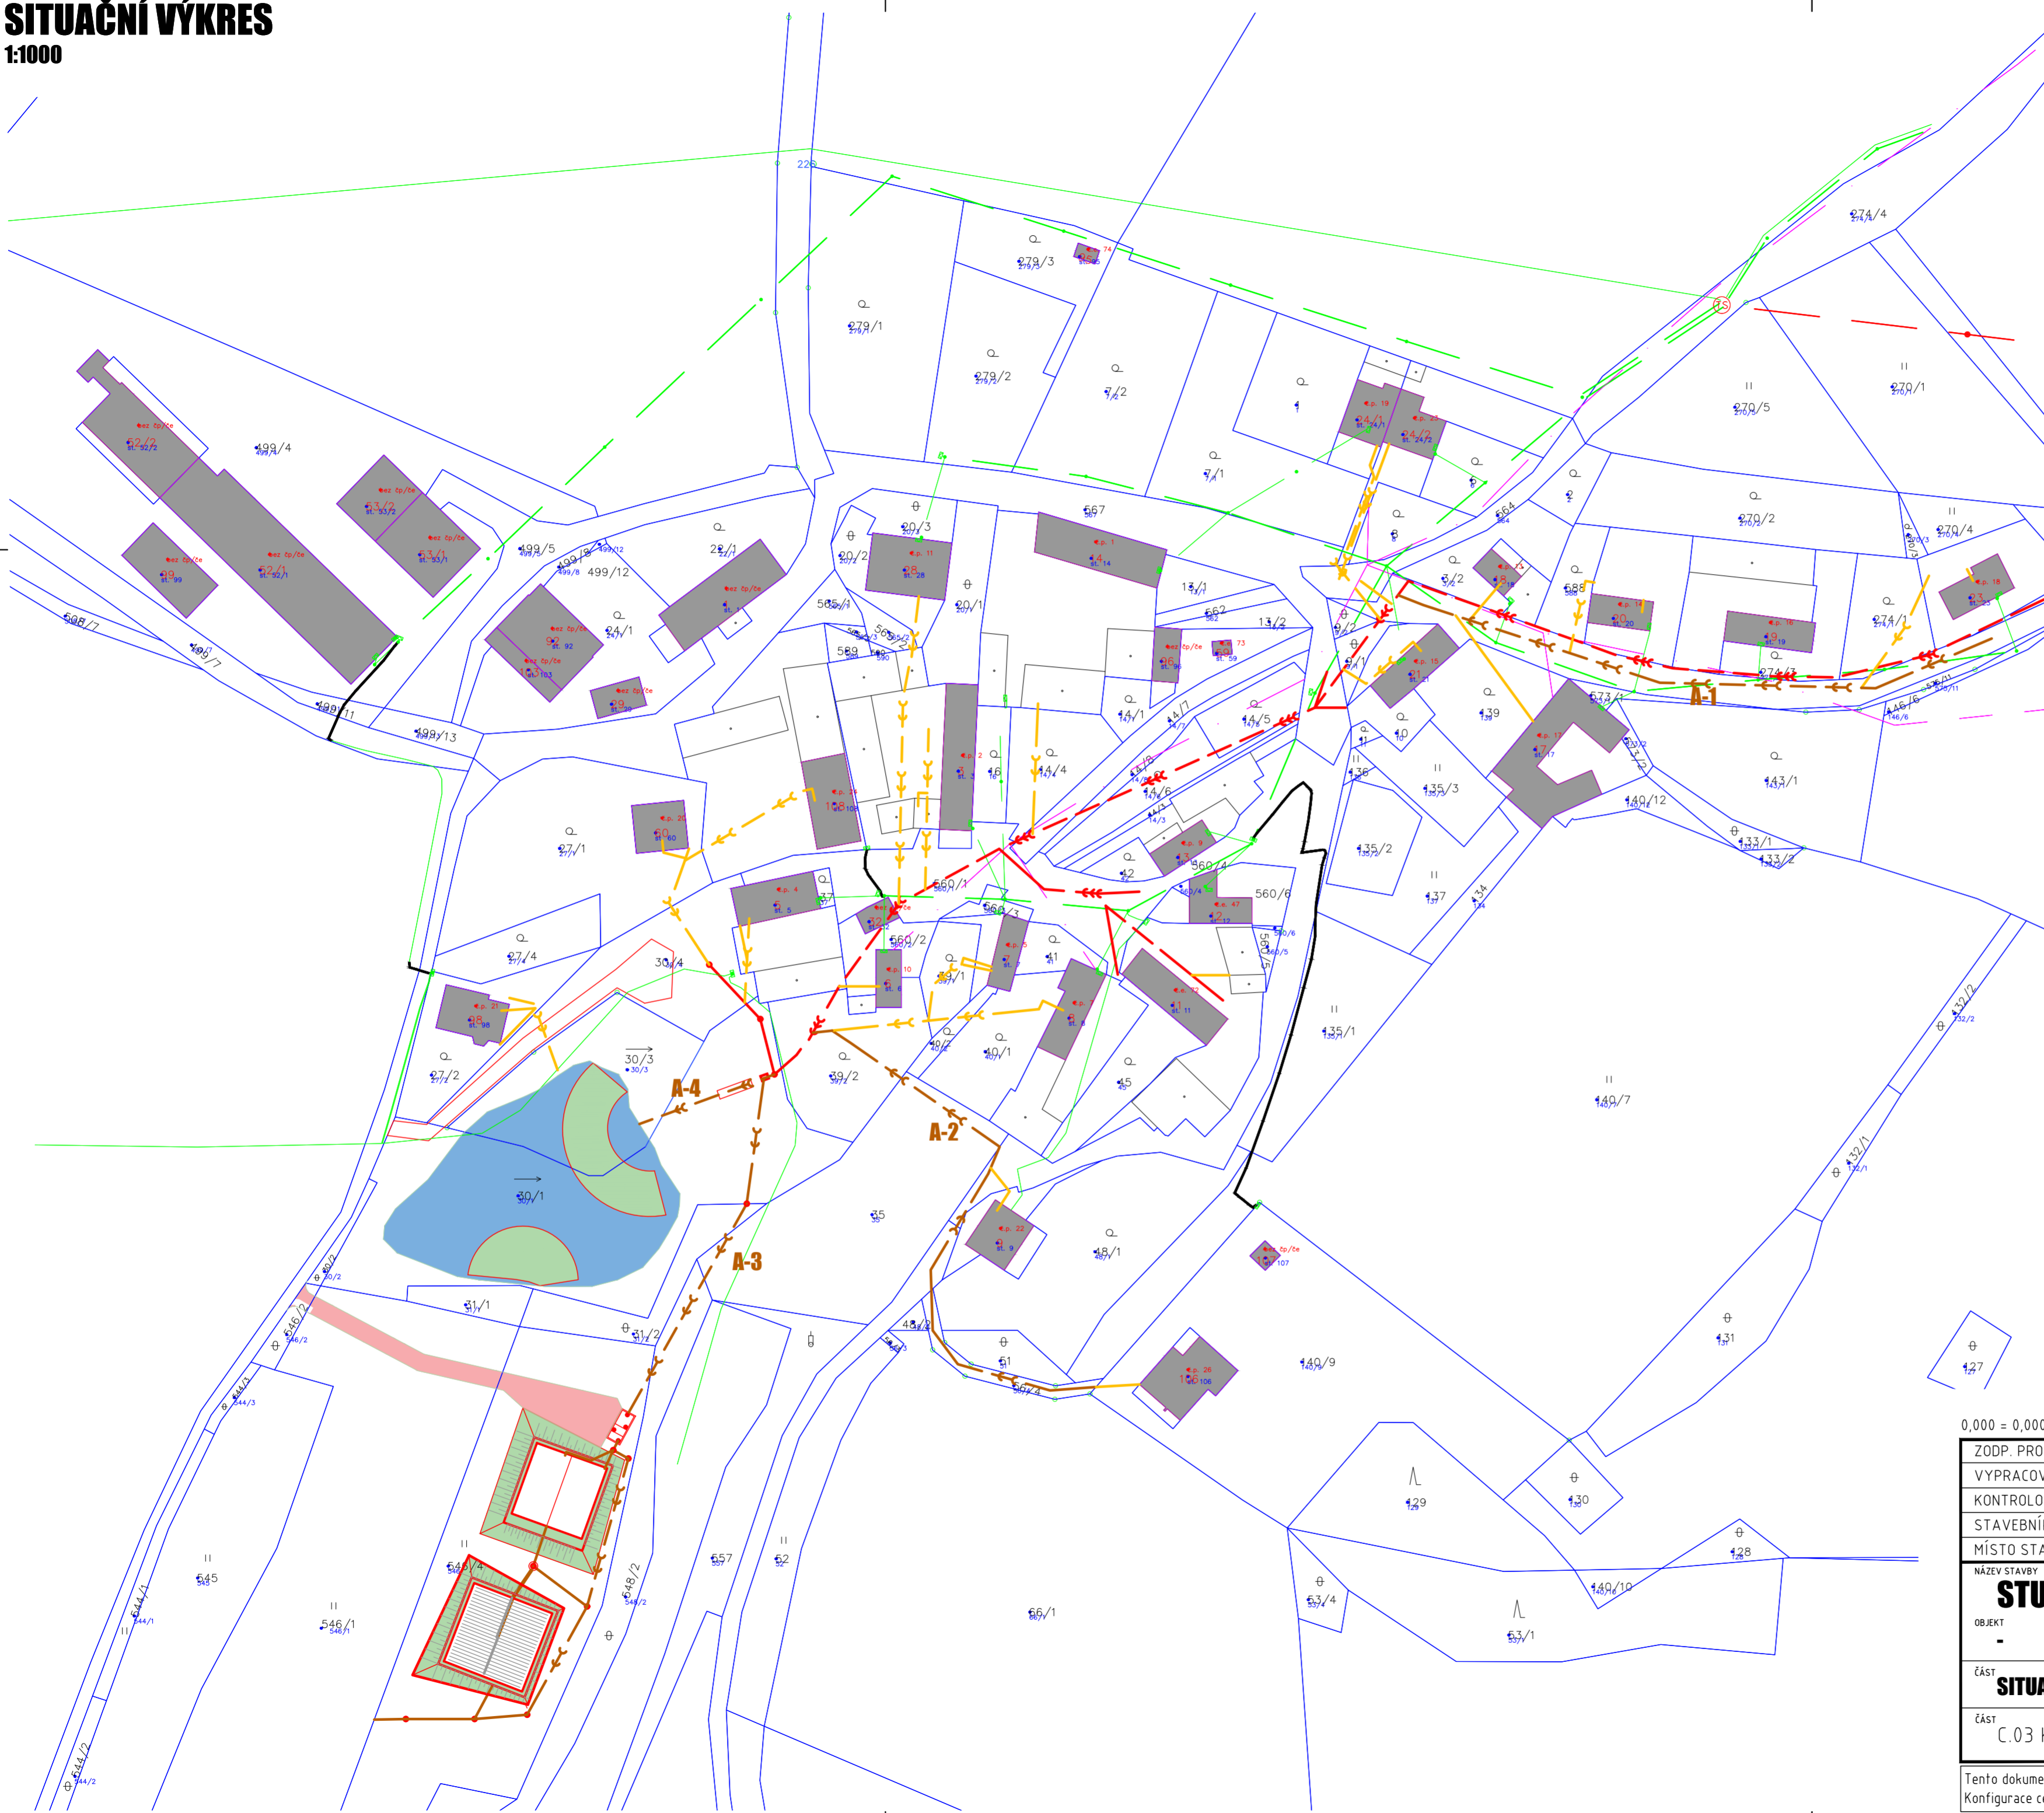

LEGENDA INŽENÝRSKÝCH SÍTÍ


NAVROVANÉ SÍTĚ

- KANALIZACE SPLAŠKOVÁ DOMOVNÍ PŘÍPOJKY - GRAVITAČNÍ
- KANALIZACE SPLAŠKOVÁ NAVROVANÁ - GRAVITAČNÍ
- KANALIZACE DEŠŤOVÁ NAVROVANÁ - GRAVITAČNÍ
- KANALIZACE JEDNOTNÁ STÁVAJÍCÍ - GRAVITAČNÍ

LEGENDA PLOCH

- PLOCHY ZELENÉ
ZATRAVNĚNÁ PLOCHA
- ZPEVNĚNÉ PLOCHY
PLOCHA KOMUNIKACE - HUTNĚNÁ ŠŤĚRKODŘ
- VODNÍ PLOCHY
OTEVŘENÁ HLADINA

0,000 = 0,000 m n. m. B.p.v.

ZODP. PROJEKTANT	Ing. Jan Ručka, Ph.D.		
VYPRACOVAL	Bc. Martin Kaňa		
KONTROLOVAL	doc. Ing. Michal Křiška, Ph.D.	Ptašínského 480/17 602 00 Brno tel.: +420 777 120 849 e-mail: info@conwe.cz IČO: 06916601	
STAVEBNÍK	Horní Smrčné č. p. 20; 675 07 Čechtín		
MÍSTO STAVBY	Horní Smrčné (738506)		
NÁZEV STAVBY	STUDIE NAKLÁDÁNÍ S O.V. V OBCI		
OBJEKT	-	FORMÁT	3x A4
ČÁST	SITUAČNÍ VÝKRESY	DATUM	01/2023
ČÁST	C.03 KOORDINAČNÍ SITUACE VARIANTA 01	STUPEŇ	STUDIE
		ZAKÁZKOVÉ Č.	2305
		MĚŘITKO	ČÍSLO PŘÍLOHY
		1:1000	C.03

Tento dokument je duševním vlastnictvím firmy ConWe s. r. o. Nesmí být bez jejího souhlasu kopírován ani jinak rozšiřován! Konfigurace celkového uspořádání včetně detailního řešení návrhu vznikla na základě výzkumu Fakulty stavební VUT v Brně.