


SITUAČNÍ VÝKRES


M 1:1000

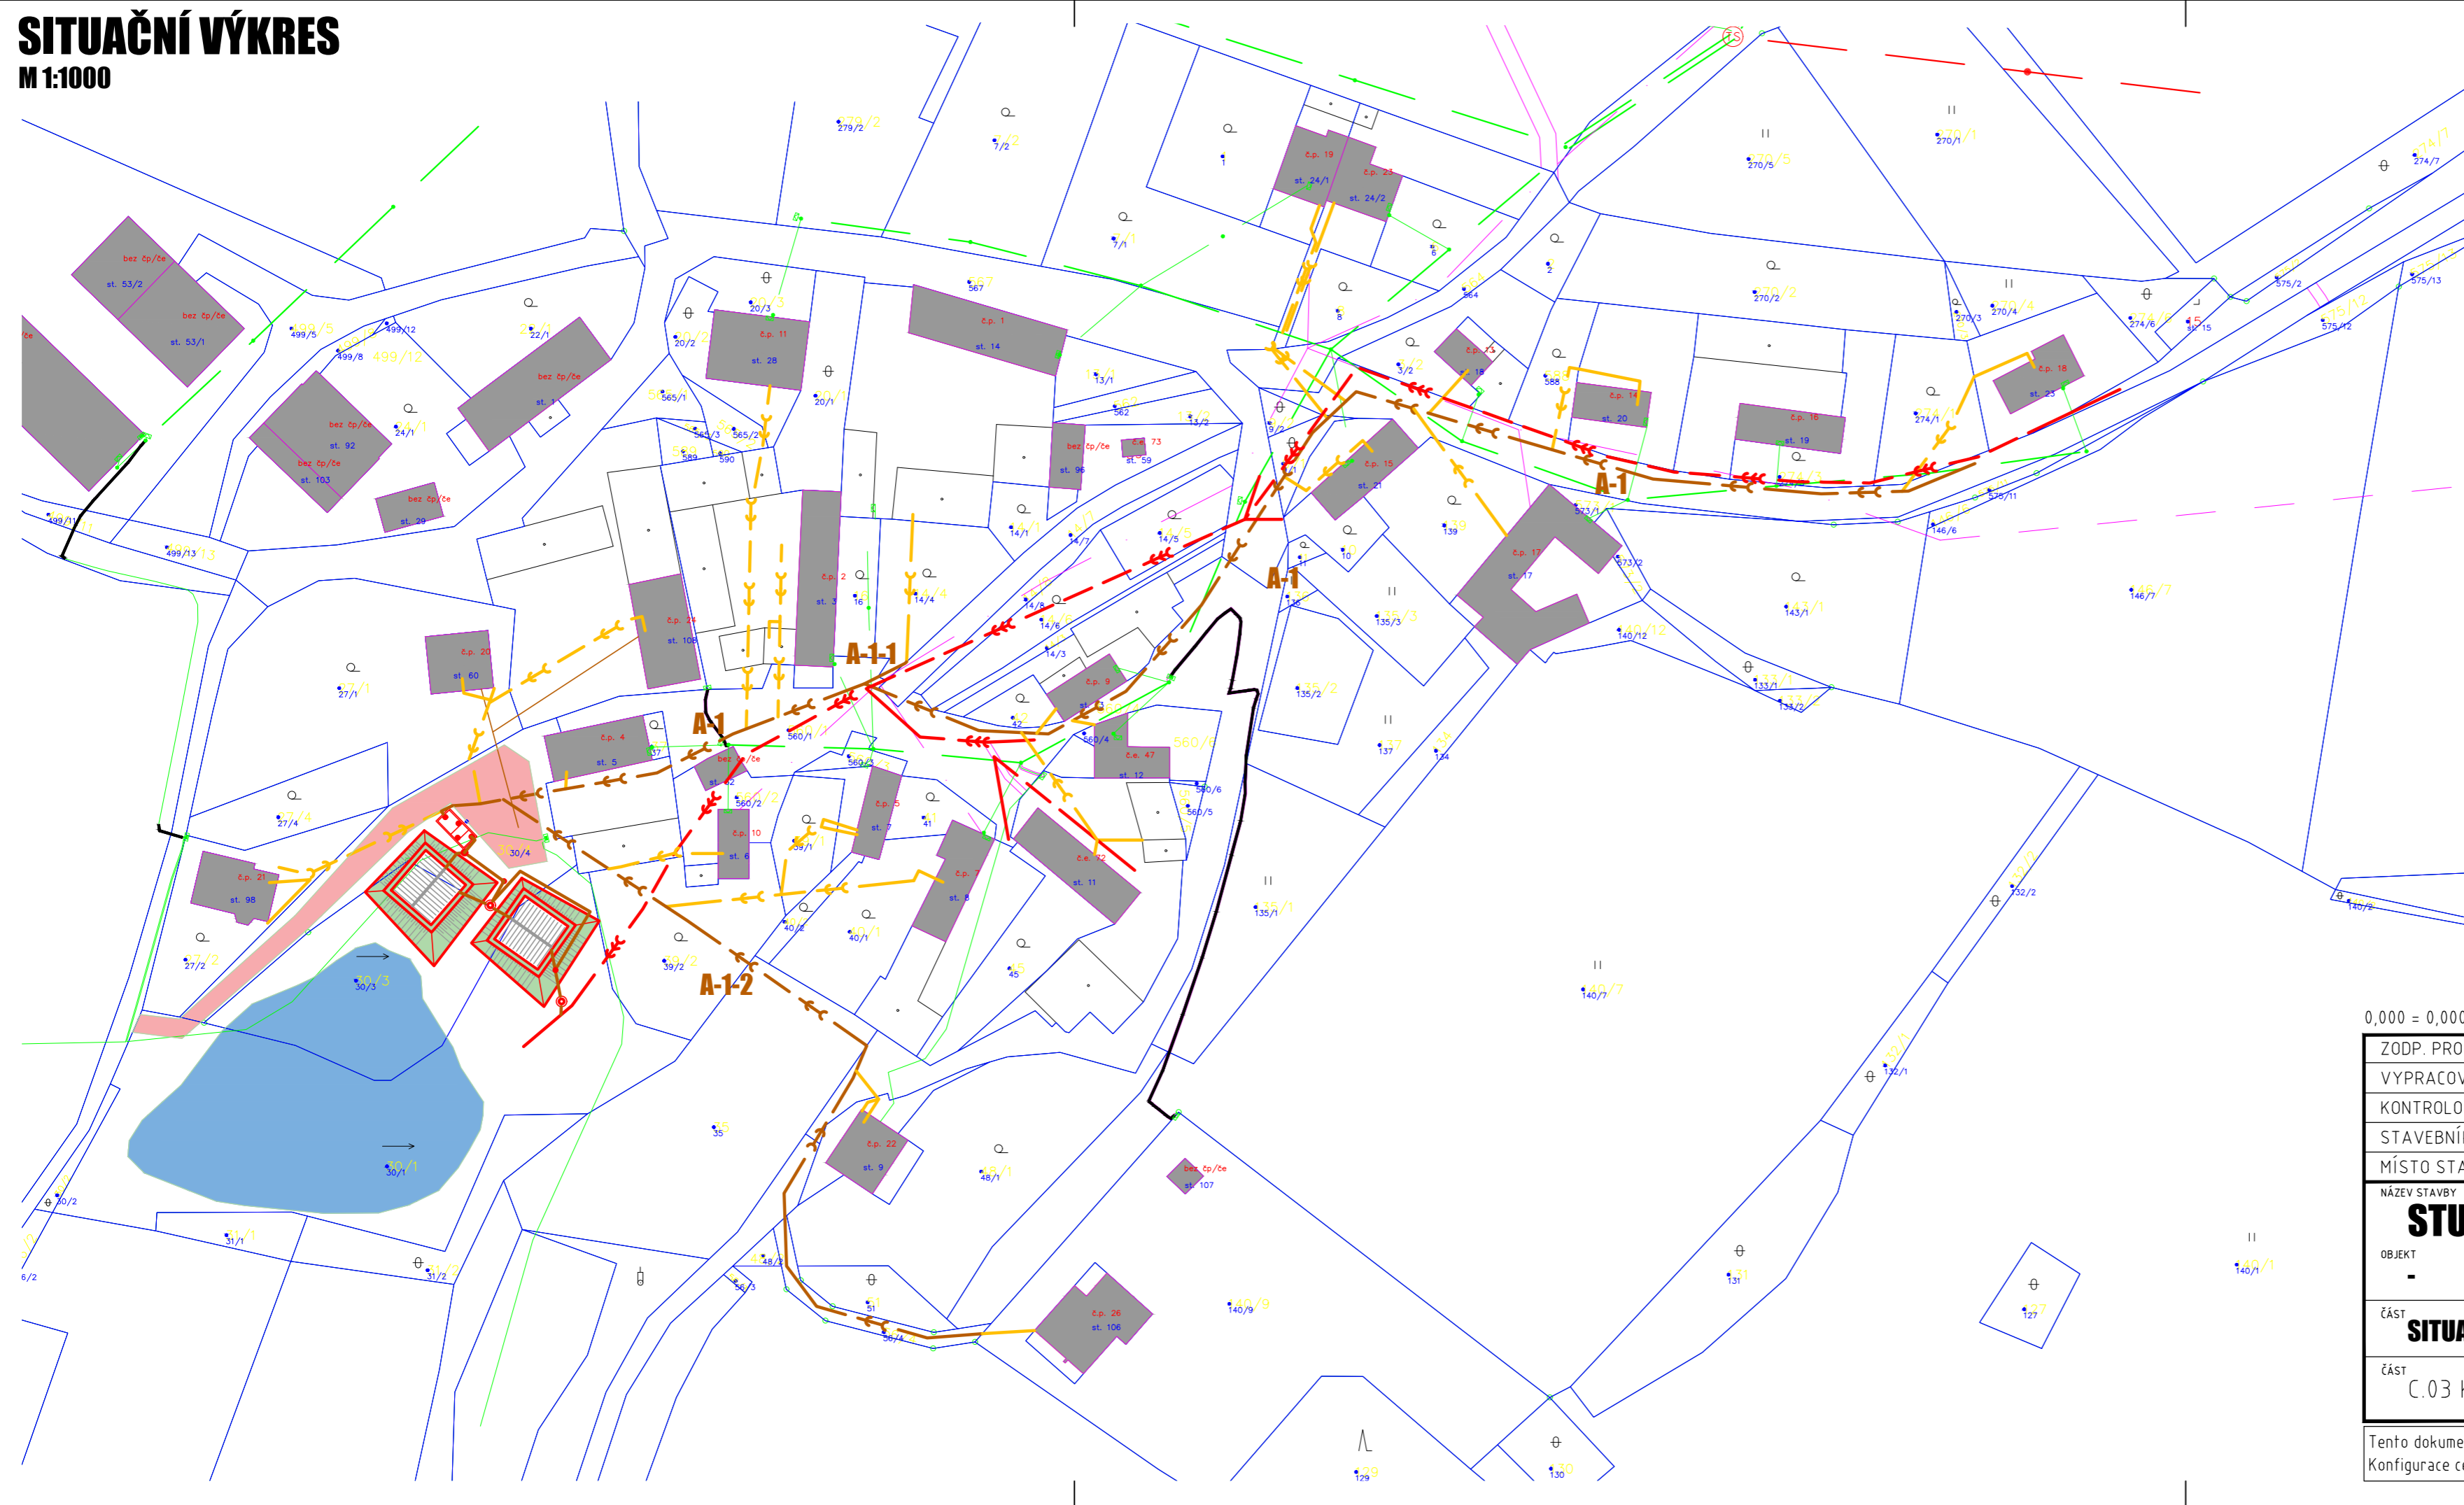


- NAVRHOVANÉ SÍTĚ
- KANALIZACE SPLAŠKOVÁ DOMOVNÍ PŘÍPOJKY - GRAVITAČNÍ
 - KANALIZACE SPLAŠKOVÁ NAVRHOVANÁ - GRAVITAČNÍ
 - KANALIZACE JEDNOTNÁ STÁVAJÍCÍ - GRAVITAČNÍ

LEGENDA PLOCH

- PLOCHY ZELENĚ ZATRAVNĚNÁ PLOCHA
- ZPEVNĚNÉ PLOCHY PLOCHA KOMUNIKACE - HUTNĚNÁ ŠTĚRKODŘŤ
- VODNÍ PLOCHY OTEVŘENÁ HLADINA

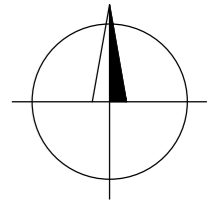

0,000 = 0,000 m n. m. B.p.v.

ZODP. PROJEKTANT	Ing. Jan Ručka, Ph.D.	 Ptašínského 480/17 602 00 Brno tel.: +420 777 120 849 e-mail: info@conwe.cz IČO: 06916601	
VYPRACOVAL	Bc. Martin Kanta		
KONTROLOVAL	doc. Ing. Michal Křiška, Ph.D.		
STAVEBNÍK	Horní Smrčné č. p. 20; 675 07 Čechtín		
MÍSTO STAVBY	Horní Smrčné [738506]		
NÁZEV STAVBY	STUDIE NAKLÁDÁNÍ S O.V. V OBCI		
OBJEKT	-		
ČÁST	SITUAČNÍ VÝKRESY	FORMÁT	3x A4
ČÁST	C.03 KOORDINAČNÍ SITUACE VARIANTA 02	DATUM	01/2023
		STUPEŇ	STUDIE
		ZAKÁZKOVÉ Č.	2305
		MĚŘÍTKO	ČÍSLO PŘÍLOHY
		1:1000	C.03

Tento dokument je duševním vlastnictvím firmy ConWe s. r. o. Nesmí být bez jejího souhlasu kopírován ani jinak rozšiřován! Konfigurace celkového uspořádání včetně detailního řešení návrhu vznikla na základě výzkumu Fakulty stavební VUT v Brně.